

2 ROK

39 m²

Plan 7


T1 Fabriksparken

LGH-NR

23.1703



Aros Bostad

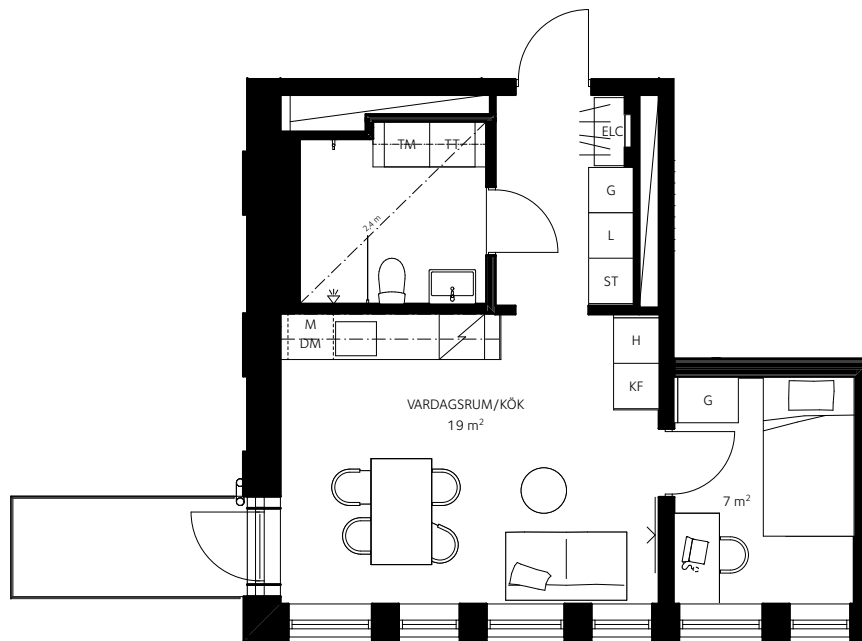


Skala 1:100

0 1 2 3 4 5 m



BH	BRÖSTNINGSHÖJD	ELC	ELCENTRAL
FB	FRANSK BALKONG		FÖRVARINGSSYSTEM/ HATTHYLLA
G	GARDEROB		HANDDUKSTORK
H	HÖGSKÅP		INBYGGNADSHÄLL/ INBYGGNADSUGN
KLK	KLÄDKAMMARE	KM	KOMBINERAD TVÄTT OCH TORK
K/F	KYL/FRYS	KU/M	KOMBINERAD UGN OCH MIKRO
L	LINNESKÅP	M	MIKRO I VÄGGSKÅP
	SCHAKT	ST	STÅDSKÅP
TT	TORKTUMLARE	TM	TVÄTTMASKIN
U/M	UGN OCH MIKRO I HÖGSKÅP		

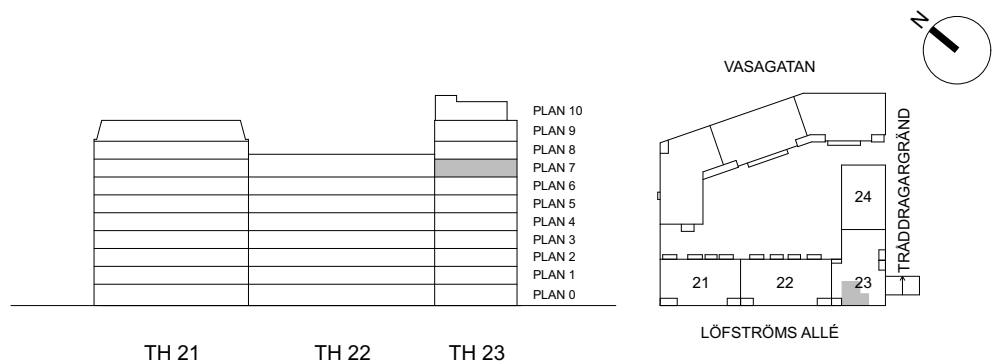

Rumshöjd är ca 2.5 m där inget annat anges. Undertak i våtrum.
Bröstninghöjd på fönster är ca 0.55 m där inget annat anges.
Inspektionslucka redovisas ej på denna handling.
Inspektionslucka kan förekomma i tak i badrum och på vägg med schakt.

Rätt till ändringar förbehålles. Ytangelser är preliminära.
Bofakta gäller före materialbeskrivning.

2021-11-03