


BOFAKTABLAD

Brf Haga Palett Verde

LÄGENHET: 7-1201, 7-1301, 7-1401, 7-1501, 7,1601, 7-1701

STORLEK: 4 RoK ca 89m²

FÖRRÅD: ca 2 m² i lägenhet och
ca 2 m² i förrådshus 4

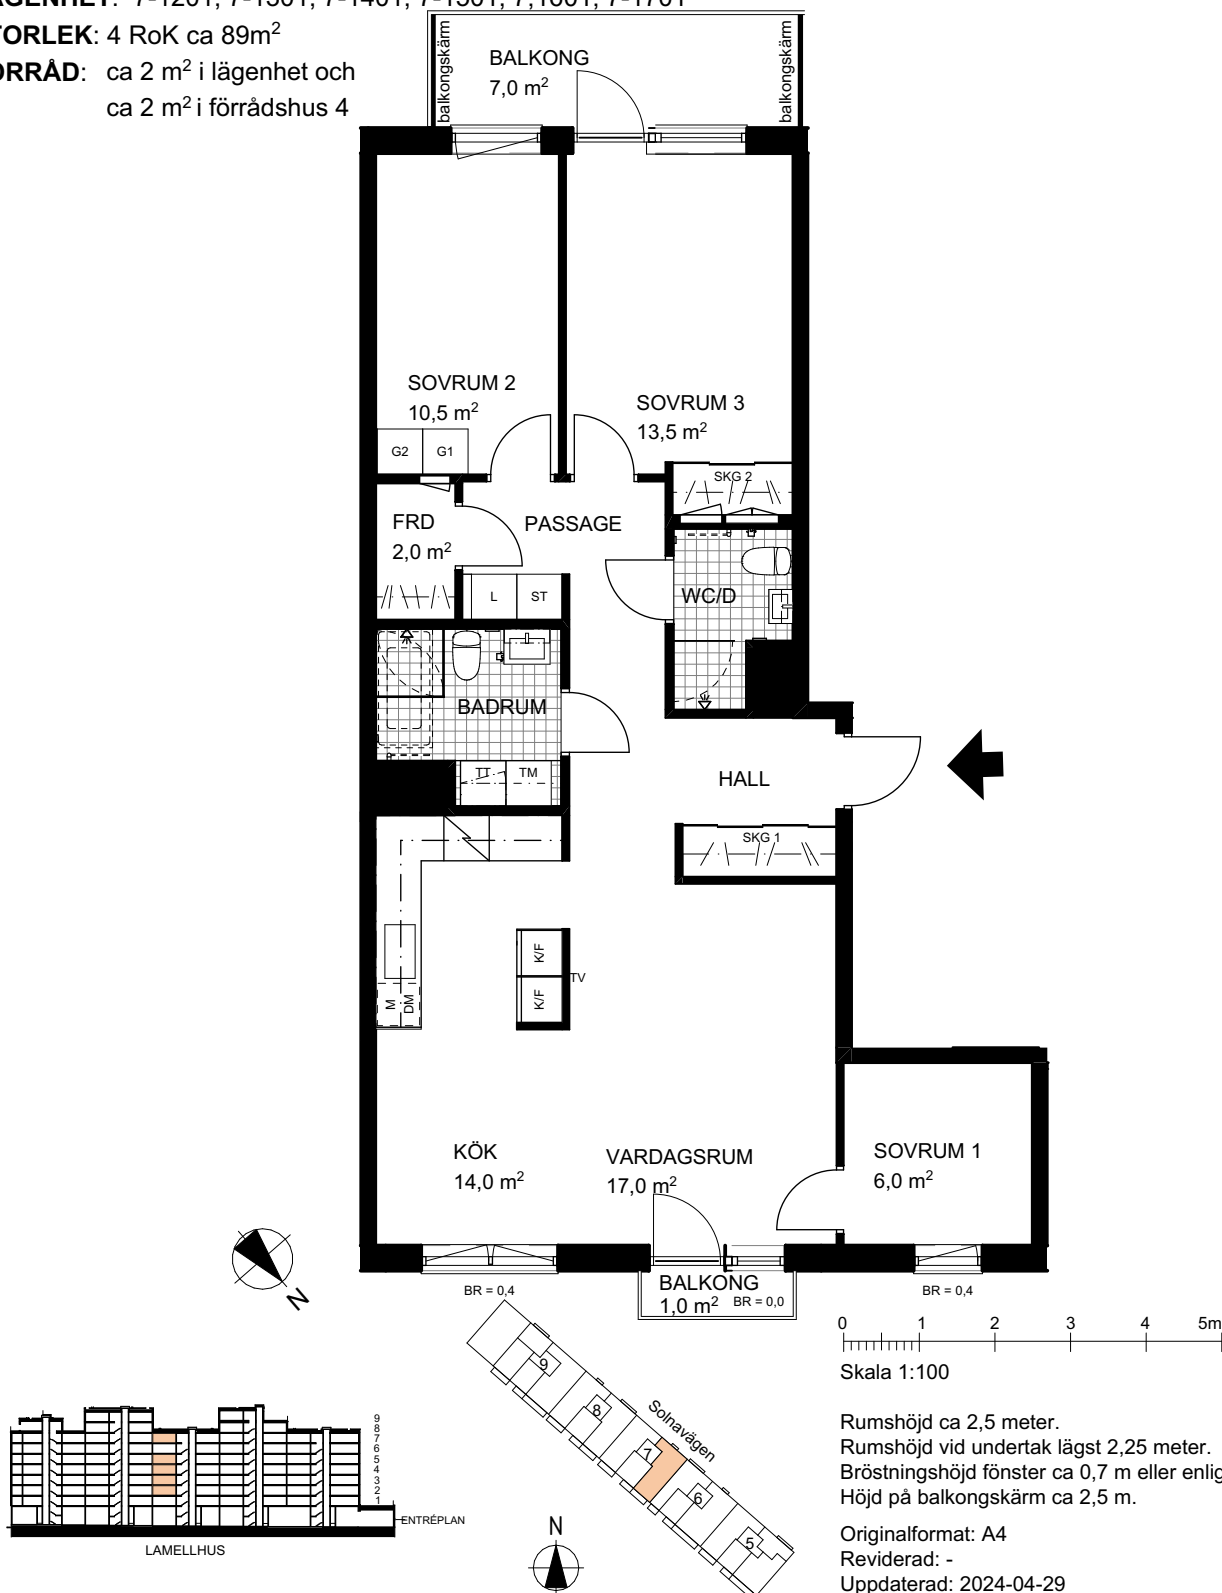

Rumshöjd ca 2,5 meter.
Rumshöjd vid undertak lägst 2,25 meter.
Bröstningshöjd fönster ca 0,7 m eller enligt angivelse på plan.
Höjd på balkongskärm ca 2,5 m.

Originalformat: A4
Reviderad: -
Uppdaterad: 2024-04-29

	El/tele-skåp		Hylla - klädstång		G Garderob		TM Tvättmaskin		Öppningsbart fönster
	Plats för TV		Kapphylla i hall		L Linneskåp		TT Torktumlare		Fast fönster
	Kyl- och frysskåp		Högskåp med ugn, micro		L Plats för dragbackar		KM Kombimaskin		Undertak
	Spishäll och ugn		Skjutdörrsgarderob		ST Städskåp		Duschvägg		Ovanliggande balkong
	Diskmaskin (micro i väggskåp ovan)				ST Plats för städutrustning		Badkar		

Rätt till ändringar förbehålles, ytangivelser är preliminära

